

ΕΦΗΜΕΡΙΣ ΤΗΣ ΚΥΒΕΡΝΗΣΕΩΣ
ΤΗΣ ΕΛΛΗΝΙΚΗΣ ΔΗΜΟΚΡΑΤΙΑΣ

ΑΘΗΝΑ 12 ΝΟΕΜΒΡΙΟΥ 1987	ΤΕΥΧΟΣ ΤΕΤΑΡΤΟ	ΑΡΙΘΜΟΣ ΦΥΛΛΟΥ 1115

ΠΕΡΙΕΧΟΜΕΝΑ

ΠΟΛΕΟΔΟΜΙΑ
ΑΠΟΦΑΣΕΙΣ

ΠΟΛΕΟΔΟΜΙΑ
ΑΠΟΦΑΣΕΙΣ

Αριθ. 4288 (1)

Ένταξη σε κατηγορία και καθορισμός ορίων του οικισμού Περιστερώνα, κοινότητας Περιστερώνα, Νομού Θεσ/νίκης με καθορισμό όρων και περιορισμών δόμησης.

Ο ΝΟΜΑΡΧΗΣ ΘΕΣΣΑΛΟΝΙΚΗΣ

Έχοντας υπόψη:

1. Τις διατάξεις του από 24.4.1985 Π.Δ. (ΦΕΚ 181 Δ'/3.5.1985) «περί τρόπου καθορισμού ορίων οικισμών της χώρας, κατηγοριών αυτών και καθορισμού όρων και περιορισμών δόμησης».

2. Τις διευκρινίσεις για το όριο του συνεχτικού τμήματος οικισμού σύμφωνα με το έγγραφο Γ. 29557/2769 οικ./8 Απριλίου 1986 της Δ/νσης Γ1-Γ2 του Υπ.ΠΕ.ΧΩ.ΔΕ.

3. Τις προτάσεις των ιδιωτών μελετητών Μηχανικών, στους οποίους ανατέθηκε η σχετική μελέτη στα πλαίσια του προγράμματος των ανοικτών πόλεων, που αφορούν τον προσδιορισμό των ορίων των υπόψη οικισμών.

4. Τα δελτία αρχιτεκτονικής αναγνώρισης των οικισμών που συμπληρώθηκαν από τους προαναφερόμενους μελετητές κατά τις υποδείξεις των σχετικών προδιαγραφών του Υπ.ΠΕ.ΧΩ.ΔΕ.

5. Τα πληθυσμιακά στοιχεία των δύο τελευταίων απογραφών του κράτους από την Ε.Σ.Υ.Ε.

6. Τις διατάξεις του Α.Ν. 314/68 «περί παροχής εις τον Υπουργόν Β. Ελλάδος και τους Νομάρχας, αρμοδιότητος επί θεμάτων εγκρίσεως ή τροποποιήσεως σχεδίων πόλεων και κωμών», όπως αυτός τροποποιήθηκε και συμπληρώθηκε με τους νόμους Α.Ν. 395/68, Ν.Δ. 1018/71 (άρθρο 2), Ν. 1337/83 (άρθρο 33), Ν. 1512/85 (άρθρο 8 παρ. 15).

7. Την από 12.1.1987 εισήγηση της Δ/νσης Οικισμού Θεσ/νίκης προς το Συμβούλιο Χ.Ο.Π. του Νομού, στην οποία αναλυτικά καθορίζονται τα συγκεκριμένα στοιχεία που λήφθηκαν υπόψη από την υπηρεσία:

I. Για την ένταξη του οικισμού στην ανάλογη κατηγορία, σύμφωνα με το άρθρο 2 του από 24.4.1985 Π.Δ. (ΦΕΚ 181Δ'/3.5.1985).

II. Για τον καθορισμό των ορίων του οικισμού σύμφωνα με τις διατάξεις των άρθρων 3 και 4 του από 24.4.1985 Π.Δ. (ΦΕΚ 181 Δ'/3.5.1985).

III. Για τον καθορισμό της αρτιότητας στον παραπάνω οικισμό σύμφωνα με το άρθρο 5 παρ. 1.α. του από 24.4.1985 Π.Δ. (ΦΕΚ 181 Δ'/3.5.1985) και ειδικότερα την ανάγκη αποφυγής κατάτμησης των οικοπέδων πέρα από την οριζόμενη αρτιότητα πριν γίνει η πολεοδομική μελέτη του οικισμού σύμφωνα με το από 20.8.1985 Π.Δ. (ΦΕΚ 414 Δ'/30.8.1985).

IV. Για την επιβολή των ειδικών όρων δόμησης σύμφωνα με το άρθρο 8 παρ. 3.2 του από 24.4.1985 Π.Δ. (ΦΕΚ 181 Δ'/3.5.1985) που έγινε έπειτα από εξέταση των στοιχείων των μελετών.

8. Την από 7.4.1987 εισήγηση της Δ/νσης Οικισμού Θεσ/νίκης προς το Συμβούλιο Χ.Ο.Π. του Νομού στην οποία αναλυτικά εισηγείται την τροποποίηση των προηγούμενων γνωμοδοτήσεων και εναρμόνισή τους με το από 14.2.1987 Π.Δ. (ΦΕΚ 133Δ'/23.2.1987).

9. Τη γνωμοδότηση του Συμβουλίου Χ.Ο.Π. του Νομού που λήφθηκε κατά την 1η συνεδρία την 13.1.87 με αριθμό πράξης 2.

10. Τη γνωμοδότηση του Συμβουλίου Χ.Ο.Π. του Νομού που λήφθηκε κατά τη 14η συνεδρία την 7.4.87 με αριθμό πράξης 421α, αποφασίζουμε:

Για τον οικισμό Περιστερώνα της Κοινότητας Περιστερώνα.

I. Την ένταξη του οικισμού στην κατηγορία:

α) Ως προς τη θέση στο χώρο: Α3 Ούτε περιαστικός, ούτε παραλιακός.

β) Ως προς το βαθμό προστασίας: Β3 Αδιάφορος.

γ) Ως προς τη δυναμικότητα: Γ2 Στάσιμος.

δ) Ως προς το βαθμό διασποράς: Δ1 Συνεκτικός.

ε) Ως προς το μέγεθος: Ε2 Μεσαίος.

II. Τον καθορισμό των ορίων του οικισμού Περιστερώνα της κοινότητας Περιστερώνα του Νομού Θεσ/νίκης με στοιχεία από 1 έως 40 όπως αυτά φαίνονται στο συνοδευτικό της παρούσας σχεδιάγραμμα Π.1–1 σε κλίμακα 1:5.000 που αποτελεί αναπόσπαστο μέρος της απόφασης αυτής και συντάχθηκε βάσει στοιχείων του χάρτη και επιτόπου ελέγχου.

III. Την επιβολή των ακόλουθων γενικών και ειδικών όρων και περιορισμών δόμησης.

Α. Γενικοί όροι δόμησης.

1. Αρτιότητα οικοπέδων:

I. Για οικόπεδα που εμπίπτουν εντός του ρυμοτομικού σχεδίου ή στο συνεχτικό τμήμα του οικισμού ορίζεται εμβαδό 500 τ. μ.

II. Για οικόπεδα που εμπίπτουν στην περιοχή μεταξύ του ρυμοτομικού σχεδίου και του προτεινόμενου νέου ορίου του οικισμού, ορίζεται εμβαδό 500 τ.μ.

Κατά παρέκκλιση άρτια θεωρούνται τα οικόπεδα με όποιο εμβαδό είχαν κατά την ημέρα δημοσίευσης του από 24.4.1985 Π.Δ. (ΦΕΚ 181 Δ'/3.5.1985).

2. Συντελεστής δόμησης:

I. Για τα οικόπεδα που εμπίπτουν εντός του εγκεκριμένου ρυμοτομικού σχεδίου ο συντελεστής δόμησης των οικοπέδων κλιμακώνεται προοδευτικά και ανάλογα με την επιφάνεια του οικοπέδου ως εξής:

α. Για τα πρώτα 100 μ.τ. επιφάνειας του οικοπέδου, ο συντελεστής δόμησης ορίζεται σε 1,60.

β. Για τα επόμενα 100 μ.τ. επιφάνειας του οικοπέδου, ο συντελεστής δόμησης ορίζεται σε 0,80.

γ. Για το πέρα των 200 μ.τ. τμήμα επιφανείας του οικοπέδου, ο συντελεστής δόμησης ορίζεται σε 0,60.

Για την περιοχή εντός του εγκεκριμένου σχεδίου, δεν υπάρχει ανώτατο όριο συνολικής επιφάνειας ορόφων στο οικόπεδο.

II. Για οικόπεδα που εμπίπτουν στην περιοχή μεταξύ του ρυμοτομικού σχεδίου και του ορίου του οικισμού, ο συντελεστής δόμησης των οικοπέδων ορίζεται σύμφωνα με το άρθρο 1 παρ. 2 του από 14.2.1987 Π.Δ. (Φ.Ε.Κ. 133 Δ'/23.3.1987).

3. Κάλυψη οικοπέδου:

– Μέγιστο επιτρεπόμενο ποσοστό κάλυψης των οικοπέδων ορίζεται σύμφωνα με το άρθρο 1 παρ. 2, β του από 14.2.1987 Π.Δ. (Φ.Ε.Κ. 133Δ'/23.3.1987).

4. Ύψος κτιρίων:

- Μέγιστο επιτρεπόμενο ύψος των κτιρίων ορίζεται σύμφωνα με το άρθρο 1 παρ. 2.δ, του από 14.2.1987 Π.Δ. (Φ.Ε.Κ. 133Δ'/ 23.3.1987).

- Το μέγιστο ύψος της οικοδομής είναι δυνατό να φθάσει τα 8.50μ. μη συμπεριλαμβανομένης της στέγης, μόνο στην περίπτωση που το γήπεδο έχει κλίση μεγαλύτερη του 25%, και έπειτα από προηγούμενη έγκριση της αρμόδιας Επιτροπής Πολεοδομικού και Αρχιτεκτονικού Ελέγχου (Ε.Π.Α.Ε).

Β. Ειδικοί όροι δόμησης.

1. Τρόπος κάλυψης στέγης, κεραμίδι κόκκινου χρώματος, με κλίση μέχρι 40%. Στις περιπτώσεις που τοποθετείται ηλιακός θερμοσίφωνας (ή συλλέκτης γενικώς) να επιδιώκεται η ενσωμάτωσή του στη στέγη.

2. Κυρίαρχα χρώματα στις όψεις, λευκό, όχρα, όμπρα, μπεζ, γκρίζο καθώς και οι αποχρώσεις αυτών.

3. Οι εξώστες να είναι ανοιχτοί καλυμμένοι (με τα ίδια στοιχεία της στέγης) και να μην είναι περιμετρικοί.

4. Τα ανοίγματα στις όψεις να μην υπερβαίνουν το 30%.

5. Οι περιφράξεις να είναι χαμηλοί μαντρότοιχοι.

Για τυχόν παρεκκλίσεις από τους παραπάνω ειδικούς όρους δόμησης θα πρέπει οι μελέτες να περνούν από την Επιτροπή Πολεοδομικού και Αρχιτεκτονικού Ελέγχου (Ε.Π.Α.Ε).

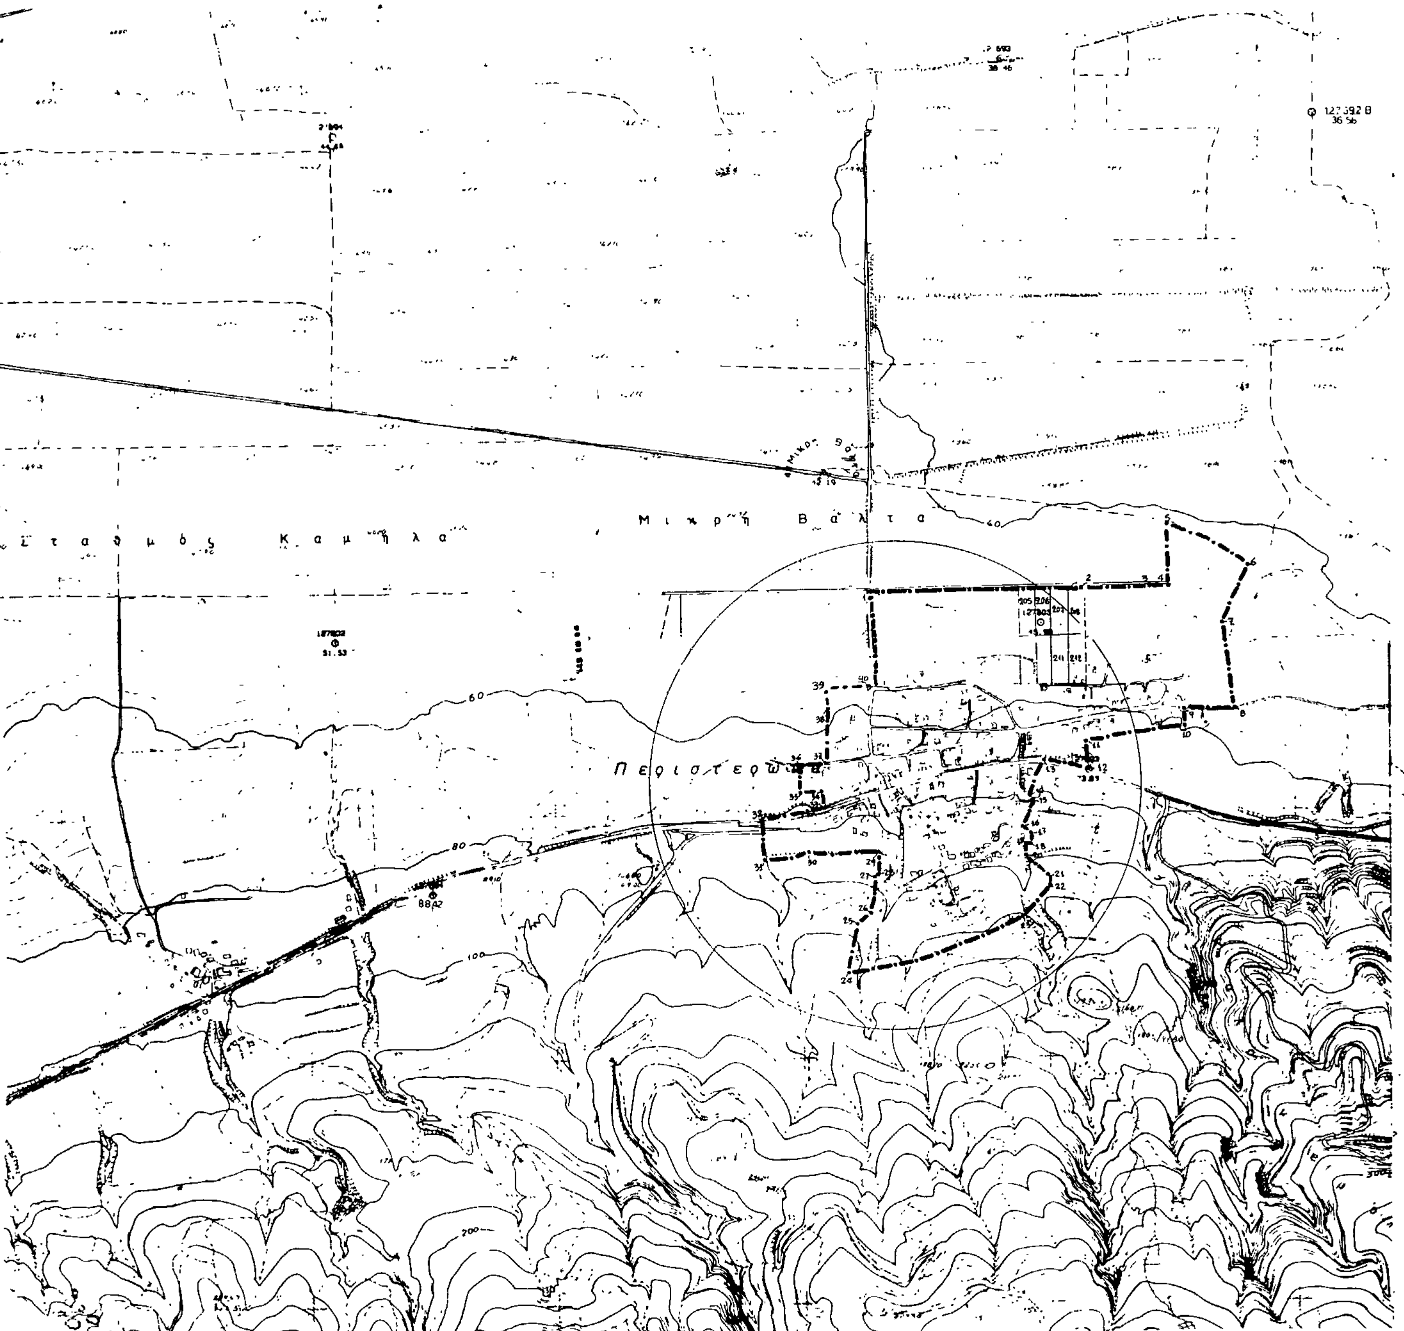
IV. Πριν από οποιαδήποτε κατάτμηση οικοπέδων εντός των ορίων του οικισμού θα πρέπει να θεωρείται το σχετικό τοπογραφικό διάγραμμα από το τμήμα Πολεοδομίας και Π.Ε. της Νομαρχίας, ώστε να εξασφαλίζεται η συνέχεια των κοινόχρηστων χώρων και η δημιουργία νέων κοινόχρηστων χώρων σύμφωνα με τα οριζόμενα στις διατάξεις της παρ. 1 του άρθρου 6 του από 24.4.1985 Π. Δ/τος.

Η απόφαση αυτή να δημοσιευθεί στην Εφημερίδα της Κυβερνήσεως.

Θεσσαλονίκη, 19 Οκτωβρίου 1987

Ο Νομάρχης

ΓΙΑΝΝΗΣ ΣΑΒΑΛΑΝΟΣ


Μικρή Βάλτα
Σταθμός Καμήλα
Περιστερώνα
ΝΟΜΟΣ ΘΕΣΣΑΛΟΝΙΚΗΣ
Οικισμός ΠΕΡΙΣΤΕΡΩΝΑΣ
ΥΠΟΜΝΗΜΑ
Όριο ΟΤΑ
Όριο οικισμού
Ονομασίες
ΟΡΙΟΘΕΤΗΣΗ ΟΙΚΙΣΜΟΥ
Ο ΝΟΜΑΡΧΗΣ
Π.11
κλ. 1:5000
Υπουργείο Χωροταξίας Οικισμού και Περιβάλλοντος
ΔΙΕΥΘΥΝΣΗ ΧΩΡΟΤΑ_ΙΑΣ

Αριθ. 5047/85 (2)

Ένταξη σε κατηγορία και καθορισμός ορίων του οικισμού Ευαγγελισμού, κοινότητας Ευαγγελισμού, Νομού Θεσ/νίκης με καθορισμό όρων και περιορισμών δόμησης.

Ο ΝΟΜΑΡΧΗΣ ΘΕΣΣΑΛΟΝΙΚΗΣ

Έχοντας υπόψη:

1. Τις διατάξεις του από 24.4.1985 Π.Δ. (ΦΕΚ 181 Δ'/3.5.1985) «περί τρόπου καθορισμού ορίων οικισμών της χώρας, κατηγοριών αυτών και καθορισμού όρων και περιορισμών δόμησης».

2. Τις διευκρινίσεις για το όριο του συνεκτικού τμήματος οικισμού σύμφωνα με το έγγραφο Γ: 29557/2769 οικ./8 Απριλίου 1986 της Δ/νσης Γ1-Γ2 του Υπ.ΠΕ.ΧΩ.ΔΕ.

3. Τις προτάσεις των ιδιωτών μελετητών Μηχανικών, στους οποίους ανατέθηκε η σχετική μελέτη στα πλαίσια του προγράμματος των ανοικτών πόλεων, που αφορούν τον προσδιορισμό των ορίων των υπόψη οικισμών.

4. Τα δελτία αρχιτεκτονικής αναγνώρισης των οικισμών που συμπληρώθηκαν από τους προαναφερόμενους μελετητές κατά τις υποδείξεις των σχετικών προδιαγραφών του Υπ.ΠΕ.ΧΩ.ΔΕ.

5. Τα πληθυσμιακά στοιχεία των δύο τελευταίων απογραφών του κράτους από την Ε.Σ.Υ.Ε.

6. Τις διατάξεις του Α.Ν. 314/68 «περί παροχής εις τον Υπουργόν Β. Ελλάδος και τους Νομάρχας, αρμοδιότητος επί θεμάτων εγκρίσεως ή τροποποιήσεως σχεδίων πόλεων και κωμών», όπως αυτός τροποποιήθηκε και συμπληρώθηκε με τους νόμους Α.Ν. 395/68, Ν.Δ. 1018/71 (άρθρο 2), Ν. 1337/83 (άρθρο 33), Ν. 1512/85 (άρθρο 8 παρ. 15).

7. Την υπ' αριθ. 20/1985 απόφαση του κοινοτικού Συμβουλίου Ευαγγελισμού.

8. Την από 19.1.1987 εισήγηση της Δ/νσης Οικισμού Θεσ/νίκης προς το Συμβούλιο Χ.Ο.Π. του Νομού, στην οποία αναλυτικά καθορίζονται τα συγκεκριμένα στοιχεία που λήφθηκαν υπόψη από την υπηρεσία:

Ι. Για την ένταξη του οικισμού στην ανάλογη κατηγορία, σύμφωνα με το άρθρο 2 του από 24.4.1985 Π.Δ. (ΦΕΚ 181Δ'/3.5.1985).

ΙΙ. Για τον καθορισμό των ορίων του οικισμού σύμφωνα με τις διατάξεις των άρθρων 3 και 4 του από 24.4.1985 Π.Δ. (ΦΕΚ 181 Δ'/ 3.5.1985).

ΙΙΙ. Για τον καθορισμό της αρτιότητας στον παραπάνω οικισμό σύμφωνα με το άρθρο 5 παρ. 1.α. του από 24.4.1985 Π.Δ. (ΦΕΚ 181 Δ'/ 3.5.1985) και ειδικότερα την ανάγκη αποφυγής κατάτμησης των οικοπέδων πέρα από την οριζόμενη αρτιότητα πριν γίνει η πολεοδομική μελέτη του οικισμού σύμφωνα με το από 20.8.1985 Π.Δ. (ΦΕΚ 414 Δ'/ 30.8.1985).

IV. Για την επιβολή των ειδικών όρων δόμησης σύμφωνα με το άρθρο 8 παρ. 3.2 του από 24.4.1985 Π.Δ. (ΦΕΚ 181 Δ'/3.5.1985) που έγινε έπειτα από εξέταση των στοιχείων των μελετών.

9. Την από 7.4.1987 εισήγηση της Δ/νσης Οικισμού Θεσ/νίκης προς το Συμβούλιο Χ.Ο.Π. του Νομού στην οποία αναλυτικά εισηγείται την τροποποίηση των προηγούμενων γνωμοδοτήσεων και εναρμόνισή τους με το από 14.2.1987 Π.Δ. (ΦΕΚ 133Δ'/23.2.1987).

10. Τη γνωμοδότηση του Συμβουλίου Χ.Ο.Π. του Νομού που λήφθηκε κατά τη 2η συνεδρία την 20.1.87 με αριθμό πράξης 41η.

11. Τη γνωμοδότηση του Συμβουλίου Χ.Ο.Π. του Νομού που λήφθηκε κατά τη 14η συνεδρία την 7.4.87 με αριθμό πράξης 421α, αποφασίζουμε:

Για τον οικισμό Ευαγγελισμό της Κοινότητας Ευαγγελισμού.

Ι. Την ένταξη του οικισμού στην κατηγορία:

α) Ως προς τη θέση στο χώρο: Α3 Ούτε περιαστικός, ούτε παραλιακός.

β) Ως προς το βαθμό προστασίας: Β3 Αδιάφορος.

γ) Ως προς τη δυναμικότητα: Γ2 Στάσιμος.

δ) Ως προς το βαθμό διασποράς: Δ1 Συνεκτικός.

ε) Ως προς το μέγεθος: Ε2 Μεσαίος.

ΙΙ. Τον καθορισμό των ορίων του οικισμού Ευαγγελισμού της κοινότητας Ευαγγελισμού του Νομού Θεσ/νίκης με στοιχεία από 1 έως 28 όπως αυτά φαίνονται στο συνοδευτικό της παρούσας σχεδιάγραμμα Π.1-1 σε κλίμακα 1:5.000 που αποτελεί αναπόσπαστο μέρος της απόφασης αυτής και συντάχθηκε βάσει στοιχείων του χάρτη και επιτόπου ελέγχου.

ΙΙΙ. Την επιβολή των ακόλουθων γενικών και ειδικών όρων και περιορισμών δόμησης.

Α. Γενικοί όροι δόμησης.

1. Αρτιότητα οικοπέδων:

Ι. Για οικόπεδα που εμπίπτουν εντός του ρυμοτομικού σχεδίου ή στο συνεκτικό τμήμα του οικισμού ορίζεται εμβαδό 500 τ. μ.

ΙΙ. Για οικόπεδα που εμπίπτουν στην περιοχή μεταξύ του ρυμοτομικού σχεδίου και του προτεινόμενου νέου ορίου του οικισμού, ορίζεται εμβαδό 500 τ.μ.

Κατά παρέκκλιση άρτια θεωρούνται τα οικόπεδα με όποιο εμβαδό είχαν κατά την ημέρα δημοσίευσης του από 24.4.1985 Π.Δ. (ΦΕΚ 181 Δ'/3.5.1985).

2. Συντελεστής δόμησης:

Ι. Για τα οικόπεδα που εμπίπτουν εντός του εγκεκριμένου ρυμοτομικού σχεδίου ο συντελεστής δόμησης των οικοπέδων κλιμακώνεται προοδευτικά και ανάλογα με την επιφάνεια του οικοπέδου ως εξής:

α. Για τα πρώτα 100 μ.τ. επιφάνειας του οικοπέδου, ο συντελεστής δόμησης ορίζεται σε 1,60.

β. Για τα επόμενα 100 μ.τ. επιφάνειας του οικοπέδου, ο συντελεστής δόμησης ορίζεται σε 0,80.

γ. Για το πέρα των 200 μ.τ. τμήμα επιφάνειας του οικοπέδου, ο συντελεστής δόμησης ορίζεται σε 0,60.

Για την περιοχή εντός του εγκεκριμένου σχεδίου, δεν υπάρχει ανώτατο όριο συνολικής επιφάνειας ορόφων στο οικόπεδο.

ΙΙ. Για οικόπεδα που εμπίπτουν στην περιοχή μεταξύ του ρυμοτομικού σχεδίου και του ορίου του οικισμού, ο συντελεστής δόμησης των οικοπέδων ορίζεται σύμφωνα με το άρθρο 1 παρ. 2 του από 14.2.1987 Π.Δ. (Φ.Ε.Κ. 133 Δ'/23.3.1987).

3. Κάλυψη οικοπέδου:

– Μέγιστο επιτρεπόμενο ποσοστό κάλυψης των οικοπέδων ορίζεται σύμφωνα με το άρθρο 1 παρ. 2, β του από 14.2.1987 Π.Δ. (Φ.Ε.Κ. 133Δ'/23.3.1987).

4. Ύψος κτιρίων:

- Μέγιστο επιτρεπόμενο ύψος των κτιρίων ορίζεται σύμφωνα με το άρθρο 1 παρ. 2.δ, του από 14.2.1987 Π.Δ. (Φ.Ε.Κ. 133Δ'/ 23.3.1987).

- Το μέγιστο ύψος της οικοδομής είναι δυνατό να φθάσει τα 8.50μ. μη συμπεριλαμβανομένης της στέγης, μόνο στην περίπτωση που το γήπεδο έχει κλίση μεγαλύτερη του 25%, και έπειτα από προηγούμενη έγκριση της αρμόδιας Επιτροπής Πολεοδομικού και Αρχιτεκτονικού Ελέγχου (Ε.Π.Α.Ε).

Β. Ειδικοί όροι δόμησης.

1. Τρόπος κάλυψης στέγης, κεραμίδι κόκκινου χρώματος, με κλίση μέχρι 40%. Στις περιπτώσεις που τοποθετείται ηλιακός θερμοσίφωνας (ή συλλέκτης γενικώς) να επιδιώκεται η ενσωμάτωσή του στη στέγη.

2. Κυρίαρχα χρώματα στις όψεις, λευκό, όχρα, όμπρα, μπεζ, γκρίζο καθώς και οι αποχρώσεις αυτών.

3. Οι εξώστες να είναι ανοιχτοί καλυμμένοι (με τα ίδια στοιχεία της στέγης) και να μην είναι περιμετρικοί.

4. Τα ανοίγματα στις όψεις να μην υπερβαίνουν το 30%.

5. Οι περιφράξεις να είναι χαμηλοί μαντρότοιχοι.

Για τυχόν παρεκκλίσεις από τους παραπάνω ειδικούς όρους δόμησης θα πρέπει οι μελέτες να περνούν από την Επιτροπή Πολεοδομικού και Αρχιτεκτονικού Ελέγχου (Ε.Π.Α.Ε).

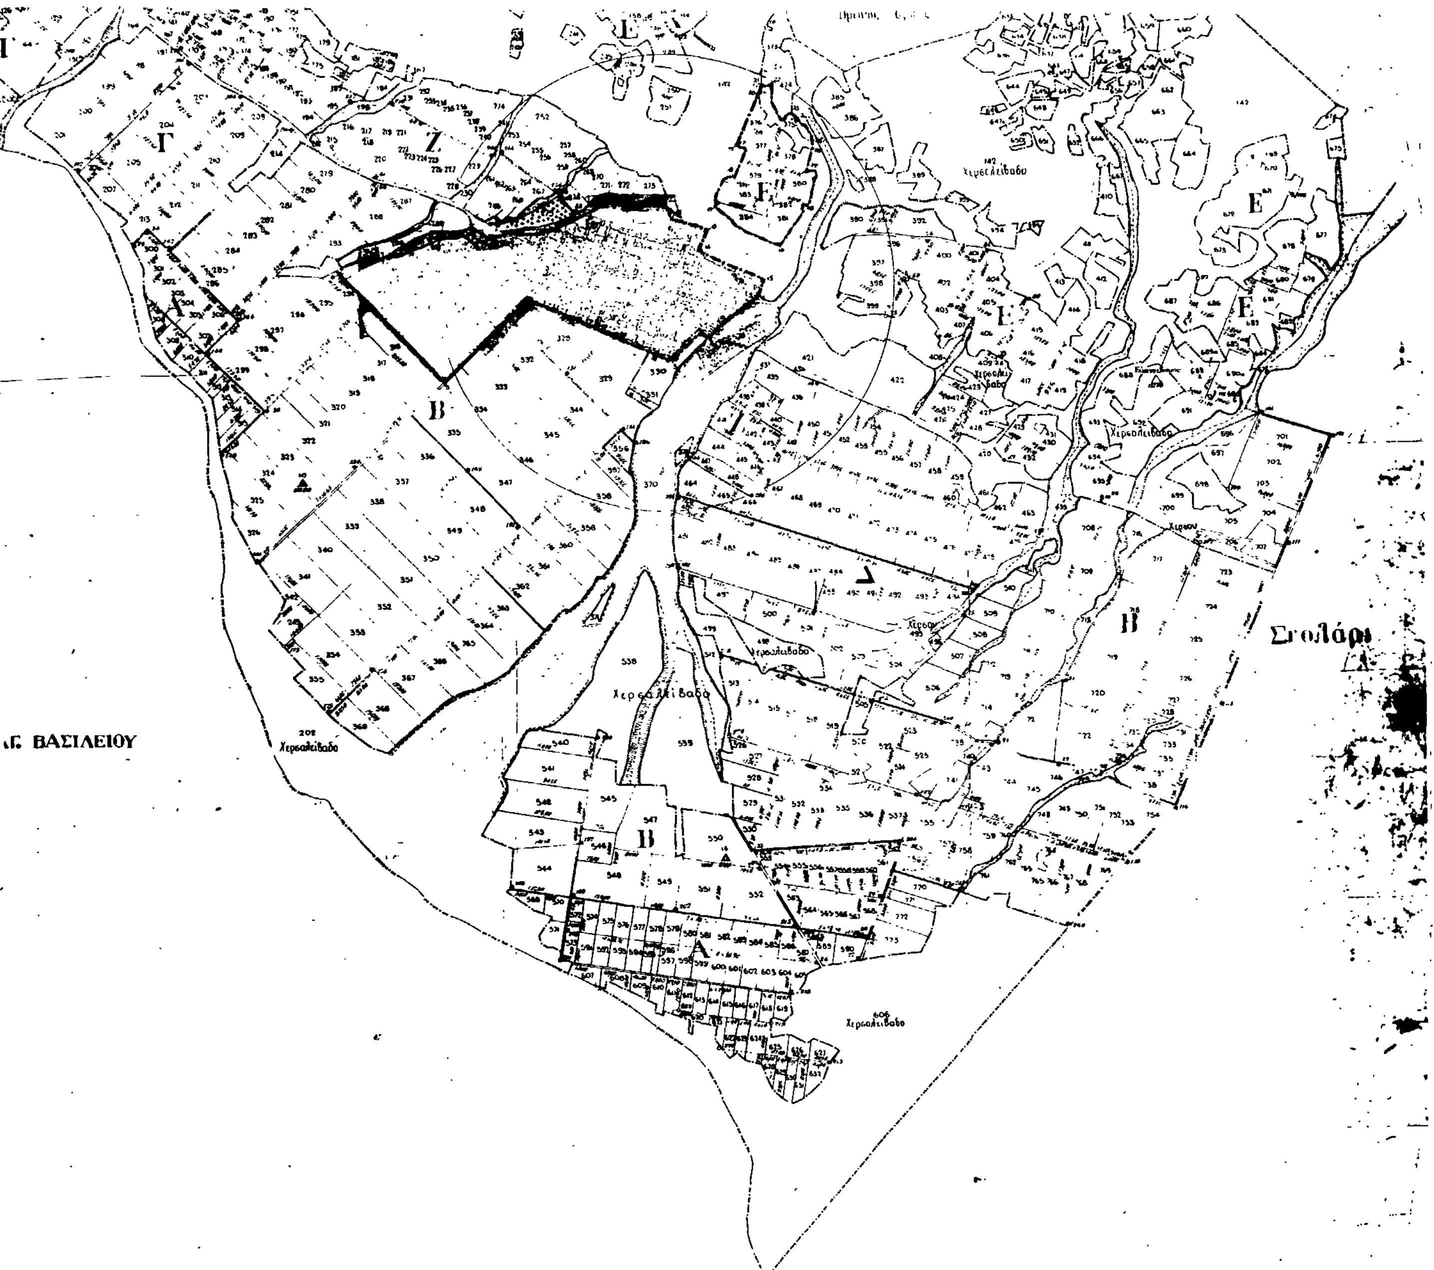
IV. Πριν από οποιαδήποτε κατάτμηση οικοπέδων εντός των ορίων του οικισμού θα πρέπει να θεωρείται το σχετικό τοπογραφικό διάγραμμα από το τμήμα Πολεοδομίας και Π.Ε. της Νομαρχίας, ώστε να εξασφαλίζεται η συνέχεια των κοινόχρηστων χώρων και η δημιουργία νέων κοινόχρηστων χώρων σύμφωνα με τα οριζόμενα στις διατάξεις της παρ. 1 του άρθρου 6 του από 24.4.1985 Π. Δ/τος.

Η απόφαση αυτή να δημοσιευθεί στην Εφημερίδα της Κυβερνήσεως.

Θεσσαλονίκη, 19 Οκτωβρίου 1987

Ο Νομάρχης

ΓΙΑΝΝΗΣ ΣΑΒΑΛΑΝΟΣ


ΝΟΜΟΣ ΘΕΣΣΑΛΟΝΙΚΗΣ
Οικισμός Ευαγγελισμός
ΥΠΟΜΝΗΜΑ
Όριο ΟΤΑ
Όριο οικισμού
123 Ονομασίες
ΟΡΙΟΘΕΤΗΣΗ ΟΙΚΙΣΜΟΥ
Ο ΝΟΜΑΡΧΗΣ
Αριθμός σχεδίου
Π-11
Κλ 1:5000
Υπουργείο Χωροταξίας Οικισμού και Περιβάλλοντος
ΔΙΕΥΘΥΝΣΗ ΧΩΡΟΤΑΞΙΑΣ
Σπολάρι
Χερσολίβαδο
Γ. ΒΑΣΙΛΕΙΟΥ

Αριθ. 4289 (3)

Ένταξη σε κατηγορία και καθορισμός ορίων του οικισμού Κάτω Σχολάρι, κοινότητας Σχολάρι, Νομού Θεσ/νίκης με καθορισμό όρων και περιορισμών δόμησης.

Ο ΝΟΜΑΡΧΗΣ ΘΕΣΣΑΛΟΝΙΚΗΣ

Έχοντας υπόψη:

1. Τις διατάξεις του από 24.4.1985 Π.Δ. (ΦΕΚ 181 Δ'/3.5.1985) «περί τρόπου καθορισμού ορίων οικισμών της χώρας, κατηγοριών αυτών και καθορισμού όρων και περιορισμών δόμησης».

2. Τις διευκρινίσεις για το όριο του συνεχτικού τμήματος οικισμού σύμφωνα με το έγγραφο Γ.29557/2769 οικ./8 Απριλίου 1986 της Δ/νσης Γ1-Γ2 του Υπ.ΠΕ.ΧΩ.ΔΕ.

3. Τις προτάσεις των ιδιωτών μελετητών Μηχανικών, στους οποίους ανατέθηκε η σχετική μελέτη στα πλαίσια του προγράμματος των ανοικτών πόλεων, που αφορούν τον προσδιορισμό των ορίων των υπόψη οικισμών.

4. Τα δελτία αρχιτεκτονικής αναγνώρισης των οικισμών που συμπληρώθηκαν από τους προαναφερόμενους μελετητές κατά τις υποδείξεις των σχετικών προδιαγραφών του Υπ.ΠΕ.ΧΩ.ΔΕ.

5. Τα πληθυσμιακά στοιχεία των δύο τελευταίων απογραφών του κράτους από την Ε.Σ.Υ.Ε.

6. Τις διατάξεις του Α.Ν. 314/68 «περί παροχής εις τον Υπουργόν Β. Ελλάδος και τους Νομάρχας, αρμοδιότητος επί θεμάτων εγκρίσεως ή τροποποιήσεως σχεδίων πόλεων και κωμών», όπως αυτός τροποποιήθηκε και συμπληρώθηκε με τους νόμους Α.Ν. 395/68, Ν.Δ. 1018/71 (άρθρο 2), Ν. 1337/83 (άρθρο 33), Ν. 1512/85 (άρθρο 8 παρ. 15).

7. Την από 12.1.1987 εισήγηση της Δ/νσης Οικισμού Θεσ/νίκης προς το Συμβούλιο Χ.Ο.Π. του Νομού, στην οποία αναλυτικά καθορίζονται τα τα συγκεκριμένα στοιχεία που λήφθηκαν υπόψη από την υπηρεσία:

I. Για την ένταξη του οικισμού στην ανάλογη κατηγορία, σύμφωνα με το άρθρο 2 του από 24.4.1985 Π.Δ. (ΦΕΚ 181Δ'/3.5.1985).

II. Για τον καθορισμό των ορίων του οικισμού σύμφωνα με τις διατάξεις των άρθρων 3 και 4 του από 24.4.1985 Π.Δ. (ΦΕΚ 181 Δ'/3.5.1985).

III. Για τον καθορισμό της αρτιότητας στον παραπάνω οικισμό σύμφωνα με το άρθρο 5 παρ. 1.α. του από 24.4.1985 Π.Δ. (ΦΕΚ 181 Δ'/3.5.1985) και ειδικότερα την ανάγκη αποφυγής κατάτμησης των οικοπέδων πέρα από την οριζόμενη αρτιότητα πριν γίνει η πολεοδομική μελέτη του οικισμού σύμφωνα με το από 20.8.1985 Π.Δ. (ΦΕΚ 414 Δ'/30.8.1985).

IV. Για την επιβολή των ειδικών όρων δόμησης σύμφωνα με το άρθρο 8 παρ. 3.2 του από 24.4.1985 Π.Δ. (ΦΕΚ 181 Δ'/3.5.1985) που έγινε έπειτα από εξέταση των στοιχείων των μελετών.

8. Την από 7.4.1987 εισήγηση της Δ/νσης Οικισμού Θεσ/νίκης προς το Συμβούλιο Χ.Ο.Π. του Νομού στην οποία αναλυτικά εισηγείται την τροποποίηση των προηγούμενων γνωμοδοτήσεων και εναρμόνισή τους με το από 14.2.1987 Π.Δ. (ΦΕΚ 133Δ'/23.2.1987).

9. Τη γνωμοδότηση του Συμβουλίου Χ.Ο.Π. του Νομού που λήφθηκε κατά την 1η συνεδρία την 13.1.87 με αριθμό πράξης 5η.

10. Τη γνωμοδότηση του Συμβουλίου Χ.Ο.Π. του Νομού που λήφθηκε κατά τη 14η συνεδρία την 7.4.87 με αριθμό πράξης 421α, αποφασίζουμε:

Για τον οικισμό Κάτω Σχολάρι της Κοινότητας Κάτω Σχολάρι:

I. Την ένταξη του οικισμού στην κατηγορία:

α) Ως προς τη θέση στο χώρο: Α1 Περιαστικός.

β) Ως προς το βαθμό προστασίας: Β3 Αδιάφορος.

γ) Ως προς τη δυναμικότητα: Γ1 Δυναμικός.

δ) Ως προς το βαθμό διασποράς: Δ1 Συνεκτικός.

ε) Ως προς το μέγεθος: Ε2 Μεσαίος.

II. Τον καθορισμό των ορίων του οικισμού Κάτω Σχολάρι της κοινότητας Κάτω Σχολάρι του Νομού Θεσ/νίκης με στοιχεία από 1 έως 33 όπως αυτά φαίνονται στο συνοδευτικό της παρούσας σχεδιάγραμμα Π.1-1 σε κλίμακα 1:5.000 που αποτελεί αναπόσπαστο μέρος της απόφασης αυτής και συντάχθηκε βάσει στοιχείων του χάρτη και επιτόπου ελέγχου.

III. Την επιβολή των ακόλουθων γενικών και ειδικών όρων και περιορισμών δόμησης.

Α. Γενικοί όροι δόμησης.

1. Αρτιότητα οικοπέδων:

II. Για οικόπεδα που εμπίπτουν εντός του ρυμοτομικού σχεδίου ή στο συνεχτικό τμήμα του οικισμού ορίζεται εμβαδό 500 τ. μ.

II. Για οικόπεδα που εμπίπτουν στην περιοχή μεταξύ του ρυμοτομικού σχεδίου και του προτεινόμενου νέου ορίου του οικισμού, ορίζεται εμβαδό 500 τ.μ.

Κατά παρέκκλιση άρτια θεωρούνται τα οικόπεδα με όποιο εμβαδό είχαν κατά την ημέρα δημοσίευσης του από 24.4.1985 Π.Δ. (ΦΕΚ 181 Δ'/3.5.1985).

2. Συντελεστής δόμησης:

I. Για τα οικόπεδα που εμπίπτουν εντός του εγκεκριμένου ρυμοτομικού σχεδίου ο συντελεστής δόμησης των οικοπέδων κλιμακώνεται προοδευτικά και ανάλογα με την επιφάνεια του οικοπέδου ως εξής:

α. Για τα πρώτα 100 μ.τ. επιφάνειας του οικοπέδου, ο συντελεστής δόμησης ορίζεται σε 1,60.

β. Για τα επόμενα 100 μ.τ. επιφάνειας του οικοπέδου, ο συντελεστής δόμησης ορίζεται σε 0,80.

γ. Για το πέρα των 200 μ.τ. τμήμα επιφάνειας του οικοπέδου, ο συντελεστής δόμησης ορίζεται σε 0,60.

Για την περιοχή εντός του εγκεκριμένου σχεδίου, δεν υπάρχει ανώτατο όριο συνολικής επιφάνειας ορόφων στο οικόπεδο.

II. Για οικόπεδα που εμπίπτουν στην περιοχή μεταξύ του ρυμοτομικού σχεδίου και του ορίου του οικισμού, ο συντελεστής δόμησης των οικοπέδων ορίζεται σύμφωνα με το άρθρο 1 παρ. 2 του από 14.2.1987 Π.Δ. (Φ.Ε.Κ. 133 Δ'/23.3.1987).

3. Κάλυψη οικοπέδου:

– Μέγιστο επιτρεπόμενο ποσοστό κάλυψης των οικοπέδων ορίζεται σύμφωνα με το άρθρο 1 παρ. 2, β του από 14.2.1987 Π.Δ. (Φ.Ε.Κ. 133Δ'/23.3.1987).

4. Ύψος κτιρίων:

- Μέγιστο επιτρεπόμενο ύψος των κτιρίων ορίζεται σύμφωνα με το άρθρο 1 παρ. 2.δ, του από 14.2.1987 Π.Δ. (Φ.Ε.Κ. 133Δ'/23.3.1987).

- Το μέγιστο ύψος της οικοδομής είναι δυνατό να φθάσει τα 8.50μ. μη συμπεριλαμβανομένης της στέγης, μόνο στην περίπτωση που το γήπεδο έχει κλίση μεγαλύτερη του 25%, και έπειτα από προηγούμενη έγκριση της αρμόδιας Επιτροπής Πολεοδομικού και Αρχιτεκτονικού Ελέγχου (Ε.Π.Α.Ε).

Β. Ειδικοί όροι δόμησης.

1. Τρόπος κάλυψης στέγης, κεραμίδι κόκκινου χρώματος, με κλίση μέχρι 40%. Στις περιπτώσεις που τοποθετείται ηλιακός θερμοσίφωνας (ή συλλέκτης γενικώς) να επιδιώκεται η ενσωμάτωσή του στη στέγη.

2. Κυρίαρχα χρώματα στις όψεις, λευκό, οχρα, όμπρα, μπεζ, γκρίζο καθώς και οι αποχρώσεις αυτών.

3. Οι εξώστες να είναι ανοιχτοί καλυμμένοι (με τα ίδια στοιχεία της στέγης) και να μην είναι περιμετρικοί.

4. Τα ανοίγματα στις όψεις να μην υπερβαίνουν το 30%.

5. Οι περιφράξεις να είναι χαμηλοί μαντρότοιχοι.

Για τυχόν παρεκκλίσεις από τους παραπάνω ειδικούς όρους δόμησης θα πρέπει οι μελέτες να περνούν από την Επιτροπή Πολεοδομικού και Αρχιτεκτονικού Ελέγχου (Ε.Π.Α.Ε).

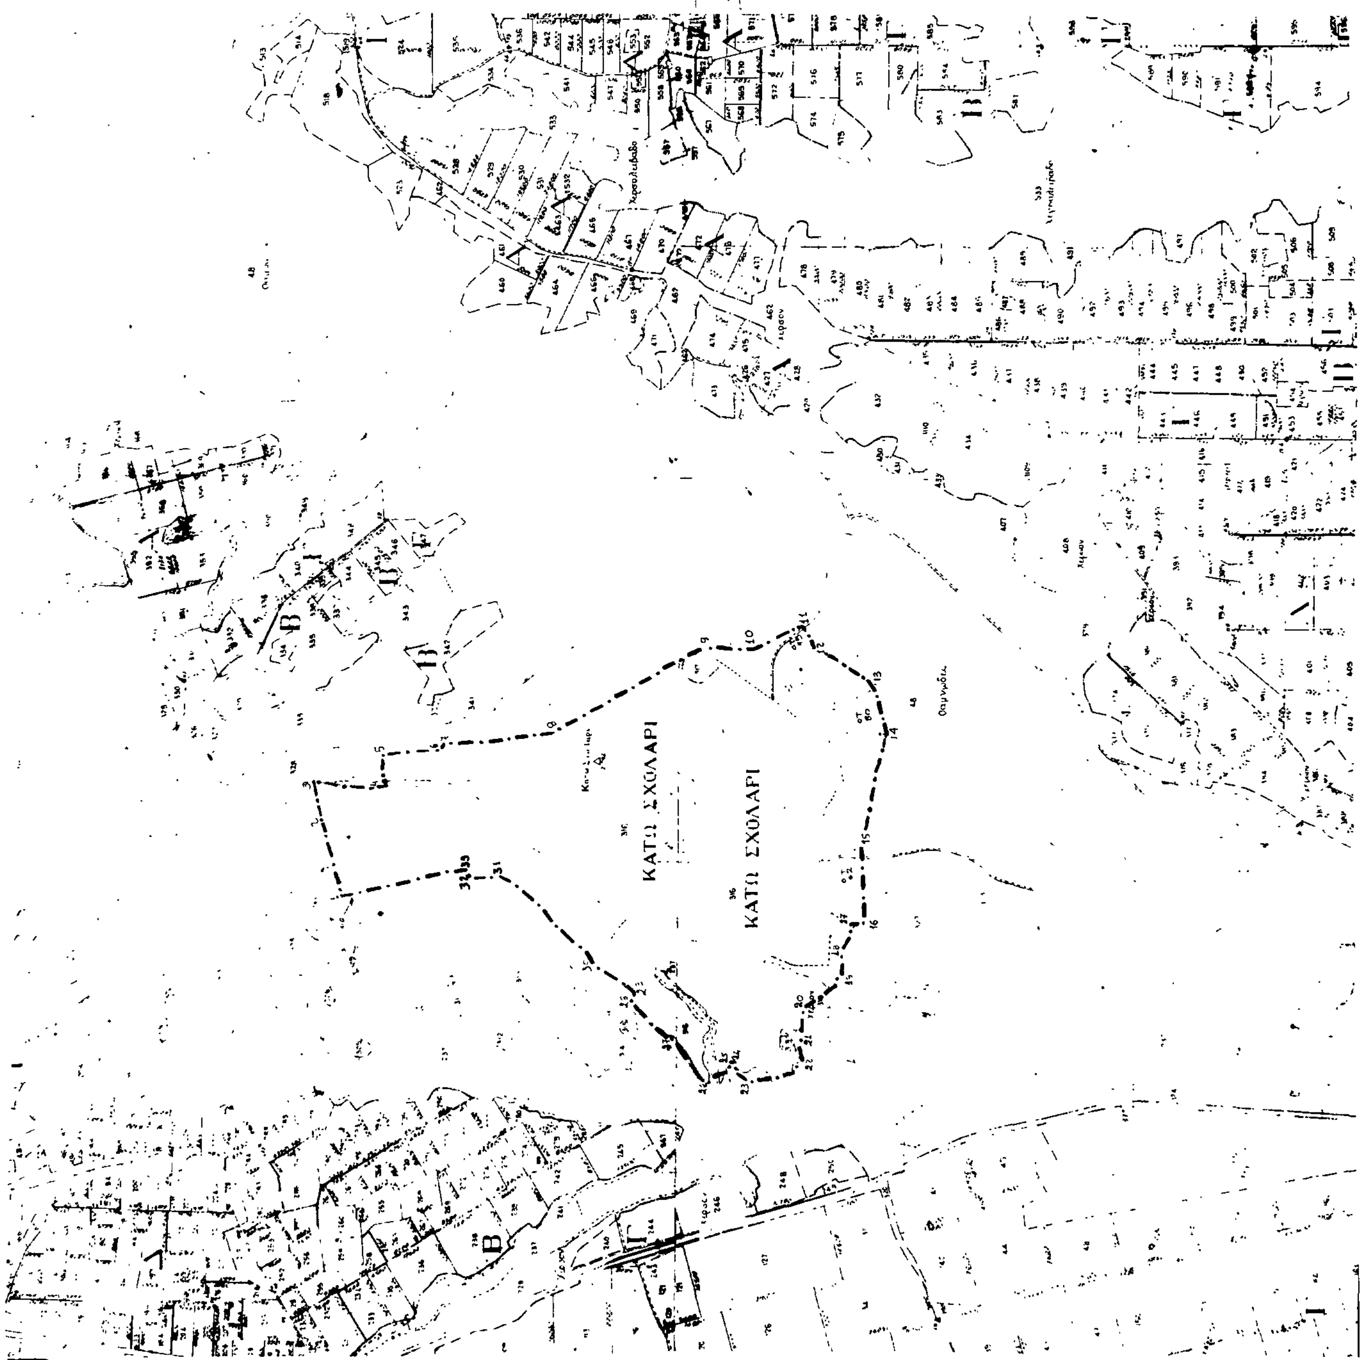
IV. Πριν από οποιαδήποτε κατάτμηση οικοπέδων εντός των ορίων του οικισμού θα πρέπει να θεωρείται το σχετικό τοπογραφικό διάγραμμα από το τμήμα Πολεοδομίας και Π.Ε. της Νομαρχίας, ώστε να εξασφαλίζεται η συνέχεια των κοινόχρηστων χώρων και η δημιουργία νέων κοινόχρηστων χώρων σύμφωνα με τα οριζόμενα στις διατάξεις της παρ. 1 του άρθρου 6 του από 24.4.1985 Π. Δ/τος.

Η απόφαση αυτή να δημοσιευθεί στην Εφημερίδα της Κυβερνήσεως.

Θεσσαλονίκη, 19 Οκτωβρίου 1987

Ο Νομάρχης

ΓΙΑΝΝΗΣ ΣΑΒΑΛΑΝΟΣ


ΝΟΜΟΣ
ΘΕΣΣΑΛΟΝΙΚΗΣ
Οικισμος
ΚΑΤΩ ΣΧΟΛΑΡΙ
ΥΠΟΜΝΗΜΑ
Όριο ΟΤΑ
Όριο οικισμού
ΟΡΙΟΘΕΤΗΣΗ ΟΙΚΙΣΜΟΥ
Υπουργείο Χωροταξίας Οικισμού και Περιβάλλοντος
ΚΑΤΩ ΣΧΟΛΑΡΙ